

ΕΦΗΜΕΡΙΣ ΤΗΣ ΚΥΒΕΡΝΗΣΕΩΣ
ΤΗΣ ΕΛΛΗΝΙΚΗΣ ΔΗΜΟΚΡΑΤΙΑΣ

ΕΝ ΑΘΗΝΑΙΣ
ΤΗ, 30 ΜΑΡΤΙΟΥ 1981

ΤΕΥΧΟΣ ΤΕΤΑΡΤΟΝ

ΑΡΙΘΜΟΣ ΦΥΛΛΟΥ
168

ΠΕΡΙΕΧΟΜΕΝΑ

ΠΟΛΕΟΔΟΜΙΑ
ΑΠΟΦΑΣΕΙΣ

ΠΟΛΕΟΔΟΜΙΑ
ΑΠΟΦΑΣΕΙΣ

Ἀριθ. Δ1/0/10513 (1)

Περὶ ἐπισπεύσεως ἀπὸ τὸ Δημόσιο τῆς ὁδοῦ Καποδιστρίου στὴν περιοχὴ Φιλοθέης ἀπὸ τὴν ὁδὸ Δοϊράνης μέχρι τὴν ὁδὸ Κρήνης.

Ο ΥΠΟΥΡΓΟΣ ΔΗΜΟΣΙΩΝ ΕΡΓΩΝ

Ἔχοντας ὑπόψη:

1. Τὸ διάταγμα ἀναθεωρήσεως τοῦ ρυμοτομικοῦ σχεδίου μὲ ἡμερομηνία 6.11.1980 (Φ.Ε.Κ. 612/80 τ. Δ).
2. Τὶς διατάξεις τοῦ Ν. Δ/τος 17.7.1923 «περὶ σχεδίων τῶν πόλεων, κωμῶν καὶ συνοικισμῶν τοῦ Κράτους καὶ οἰκοδομῆς αὐτῶν» (Φ.Ε.Κ. 228/16.8.1923 τ. Α').
3. Τὶς διατάξεις τοῦ Ν. 653/1977 «περὶ ὑποχρεώσεως τῶν παροδίων ἰδιοκτητῶν κ.λ.π.» (Φ.Ε.Κ. 214/5.8.1977 τ. Α') ὅπως τροποποιήθηκαν μὲ τοὺς ν. 947/1979 (Φ.Ε.Κ. 169/26.7.1979 τ. Α') καὶ 960/1979 (Φ.Ε.Κ. 194/25.8.79 τ. Α') καὶ ἰσχύουν σήμερα.
4. Τὶς διατάξεις τοῦ Π. Δ/τος ἀριθ. 910/1977 «περὶ ὀργανισμοῦ τοῦ Ὑπουργείου Δημοσίων Ἔργων (Φ.Ε.Κ. 205/10.10.1977 τ. Α'). ἀποφασίζουμε:

α) Τὴν ἐπίσπευση ἀπὸ τὸ Δημόσιο τῆς διανοίξεως τῆς ὁδοῦ Καποδιστρίου ἀπὸ τὴν ὁδὸ Δοϊράνης μέχρι τὴν ὁδὸ Κρήνης στὴν περιοχὴ Φιλοθέης σὲ ἐφαρμογὴ τοῦ παραπάνω διατάγματος ρυμοτομίας τὴν ὁποία καὶ χαρακτηρίζουμε ἐπειγούσης ἀνάγκης.

β) Τὴν κατάρτιση τῶν στοιχείων προδικασίας ποὺ προβλέπονται ἀπὸ τὸ ἄρθρο 5 τοῦ ν. 653/1977 γιὰ νὰ κινηθεῖ ἡ δίκη καθορισμοῦ τῶν ἀποζημιώσεων γιὰ τὶς ἰδιοκτησίες ποὺ ρυμοτομοῦνται.

Ἡ ἀπόφαση αὐτὴ νὰ δημοσιευθεῖ στὴν Ἐφημερίδα τῆς Κυβερνήσεως.

Ἀθῆναι, 17 Μαρτίου 1981

Ο ΥΠΟΥΡΓΟΣ
ΤΖΑΝΝΗΣ ΤΖΑΝΝΕΤΑΚΗΣ

Ἀριθ. ΧΟΠ 90 (2)

Περὶ τροποποιήσεως ρυμοτομικοῦ σχεδίου πόλεως Θέρμου Τριχωνίδος Ν. Αἰτωλίας καὶ Ἀκαρνανίας.

Ο ΝΟΜΑΡΧΗΣ ΑΙΤΩΛΟΑΚΑΡΝΑΝΙΑΣ

Ἔχοντας ὑπόψη:

1) Τὶς διατάξεις τοῦ 3200/55 «περὶ διοικητικῆς ἀποκεντρώσεως», 2) τὶς διατάξεις τοῦ ἀπ 20.6.55 Β. Δ/τος «περὶ ἐξαιρέσεως ἀπὸ τῆς κατὰ τὴν παρ. 1 τοῦ ἄρθρου 1 τοῦ Ν. 3200/55 ἁρμοδιότητος τοῦ Ὑπουργείου Δημοσίων Ἔργων», 3) τὶς διατάξεις τοῦ 863/70 Β. Δ/τος «περὶ διαρθρώσεως τοῦ Ὑπουργείου Συγκοινωνιῶν καὶ Δημοσίων Ἔργων», ὅπως τοῦτο τροποποιήθηκε διὰ τοῦ 572/67 Β. Δ/τος, 4) τὶς διατάξεις τοῦ 532/70 Ν. Δ/τος «περὶ διοικητικῆς ἀποκεντρώσεως», 5) τὶς διατάξεις τοῦ 712/70 Β. Δ/τος, ὅπως τροποποιήθηκε καὶ συμπληρώθηκε μὲ τὰ 677/71 καὶ 198/72 Β. Δ/τα, 6) τὴν Α7/16/41/7.10.70 κοινὴ ἀπόφαση τῶν Ὑπουργῶν «περὶ ὀργανώσεως τῶν Περιφερειακῶν Ὑπηρεσιῶν τοῦ ΥΠ.Δ.Ε.», 7) τὴ Α9/1—8/3/9.8.71 κοινὴ ἐγκύκλιο τῶν Πρωθυπουργοῦ, Ἀντιπροέδρου καὶ Ὑπουργοῦ τῶν Ἐσωτερικῶν «περὶ ὀργανώσεως τῶν Νομαρχιῶν», 8) τὶς διατάξεις: α) τοῦ ἀπὸ 17.7.1923 Ν.Δ. «περὶ σχεδίων πόλεων», γ) τοῦ Ν.Δ. 1018/21.10.71 (ΦΕΚ 220Δ) καὶ δ) τοῦ Ν.Δ. 8/1973 περὶ ΓΟΚ, 9) τὴ σύμφωνη γνωμοδότηση τοῦ Νομαρχιακοῦ Συμβουλίου Δ.Ε. ποὺ διατυπώθηκε στὸ ὑπ' ἀριθ. 1/81 (θέμα 48ο) πρακτικὸ αὐτοῦ, ἀποφασίζουμε:

Ἐγκρίνουμε τὴν τροποποίηση τοῦ ρυμοτομικοῦ σχεδίου Θέρμου, ὅπως προτάθηκε ἀπὸ τὴν Κοινότητα καὶ φαίνεται στὸ ἀπὸ Νοέμβριο τοῦ 1980 τοπογραφικὸ διάγραμμα ποὺ συντάχθηκε ἀπὸ τὸ μηχανικὸ Ἰωάννη Ἀντωνόπουλο ποὺ συνοδεύει τὴν ἀπόφαση αὐτή.

Ἡ ἀπόφαση αὐτὴ νὰ δημοσιευθεῖ στὴν Ἐφημερίδα τῆς Κυβερνήσεως.

Ἱ. Π. Μεσολογγίου, 14 Ἰανουαρίου 1981

Ὁ Νομάρχης
ΚΩΝ. ΘΑΝΟΠΟΥΛΟΣ

ΤΟΠΟΓΡΑΦΙΚΟ ΔΙΑΓΡΑΜΜΑ

ΟΡΟΙ ΔΟΜΗΣΗΣ

ΟΔΟΣ ... ΤΟΥ ΑΙΓΑΙΟΥ

Ἀριθ. ΧΟΠ 4623/π.ἑ. (3)

Περὶ ἀναγνωρίσεως Οἰκισμοῦ Φλωριάδος Νομοῦ Αἰτωλίας καὶ Ἀκαρνανίας ὅτι προϋπάρχει τοῦ ἔτους 1923.

Ο ΝΟΜΑΡΧΗΣ ΑΙΤΩΛΙΑΣ ΚΑΙ ΑΚΑΡΝΑΝΙΑΣ

Ἔχοντας ὑπόψη:

1) Τὶς διατάξεις τοῦ Ν. 3200/55 περὶ Διοικητικῆς ἀποκεντρώσεως.

2) Τὶς διατάξεις τοῦ ἀπὸ 20.6.55 Β. Δ/τος περὶ ἐξαιρέσεως ἀπὸ τῆς κατὰ τὴν παρ. 1 τοῦ ἄρθρου 1 τοῦ Ν. 3200/55 ἁρμοδιότητος τοῦ Ὑπουργείου Δημ. Ἔργων.

3) Τὶς διατάξεις τοῦ 863/70 Β. Δ/τος περὶ διαρθρώσεως τοῦ Ὑπουργείου Συγκοινωνιῶν καὶ Δημ. Ἔργων ὡς τοῦτο ἐτροποποιήθη διὰ τοῦ ὑπ' ἀριθ. 572/67 Β. Δ/τος.

4) Τὶς διατάξεις τοῦ 532/70 Ν. Δ/τος περὶ διοικητικῆς ἀποκεντρώσεως.

5) Τὶς διατάξεις τοῦ 712/70 Β. Δ/τος ὡς ἐτροποποιήθη καὶ συνεπληρώθη διὰ τῶν ὑπ' ἀριθ. 677/71 καὶ 198/72 Β. Δ/των.

6) Τὴν Α7/16/11/7.10.70 κοινὴ ἀπόφαση τῶν Ὑπουργῶν περὶ ὀργανώσεως τῶν Περιφ/κῶν Ὑπηρεσιῶν τοῦ ΥΠ. Δ.Ε.

7) Τὴν Α9/1—8/3/9.8.71 κοινὴ ἐγκύκλιο τῶν Πρωθυπουργοῦ, Ἀντιπροέδρου καὶ Ὑπουργοῦ τῶν Ἐσωτερικῶν περὶ ὀργανώσεως τῶν Νομαρχιῶν.

8) Τὴν ὑπ' ἀριθ. 81/1980 ἀπόφαση τοῦ Κοιν. Συμβουλίου Φλωριάδος.

9) Τὸ ἀπὸ 17.7.1923 Ν.Δ. περὶ σχεδίων πόλεων.

10) Τοῦ Ν.Δ. 8/1973 περὶ ΓΟΚ.

11) Τὴν σύμφωνη γνωμοδότηση τοῦ Νομ/κοῦ Συμβουλίου ΔΕ ποὺ διατυπώθηκε στὸ 19/1980 (θέμα 11ο) πρακτικὸ αὐτοῦ, ἀποφασίζουμε:

Ἀναγνωρίζουμε τὸν οἰκισμὸ Φλωδιάδος ὡς προϋφισταμένου τοῦ ἔτους 1923.

Ἡ ἀπόφαση αὐτὴ νὰ δημοσιευθεῖ στὴν Ἐφημερίδα τῆς Κυβερνήσεως.

Ι. Π. Μεσολογγίου, 18 Φεβρουαρίου 1981

Ὁ Νομάρχης
ΚΩΝ. ΘΑΝΟΠΟΥΛΟΣ

Ἀριθ. 56258/1298/80 (4)

Περὶ ἐγκρίσεως ὁρίων τοῦ οἰκισμοῦ Περιβολίων τοῦ Δήμου Ταύρου, ποὺ προϋπάρχει τοῦ ἔτους 1923 μὲ κωδ. ἀριθ. 100231.

Ο ΝΟΜΑΡΧΗΣ ΑΤΤΙΚΗΣ
ΔΙΑΜΕΡΙΣΜΑ ΑΘΗΝΩΝ

Ἔχοντας ὑπόψη:

1) Τὸ Νόμο 947/79 «περὶ οἰκιστικῶν περιοχῶν» καὶ εἰδικότερα τὸ ἄρθρο 62 παρ. 8 αὐτοῦ.

2) Τὸ ἀπὸ 21.11.79 Π.Δ. «περὶ καθορισμοῦ τῶν ὁρίων τῶν πρὸ τῆς 16.8.1923 ὑφισταμένων οἰκισμῶν τῶν στερουμένων ἐγκεκριμένου ρυμοτομικοῦ σχεδίου».

3) Τὸ ἀπὸ 24.4.80 Π.Δ. «περὶ τροποποιήσεως καὶ συμπληρώσεως τοῦ ἀπὸ 21.11.79 Π.Δ.».

4) Τὴν 23416/674/17.5.80 ἀπόφασή μας ὁρισμοῦ μελῶν Ἐπιτροπῆς γιὰ τὸν καθορισμὸ ὁρίων οἰκισμῶν προϋφισταμένων τοῦ ἔτους 1923.

5) Τὴν ἀπὸ 27.5.1980 ἔκθεση μετὰ σχεδιαγράμματος τῆς ἁρμόδιας Ἐπιτροπῆς καθορισμοῦ τῶν ὁρίων τοῦ οἰκισμοῦ Περιβολίων τοῦ Δήμου Ταύρου προϋφισταμένου τοῦ ἔτους 1923.

6. Τὴ δημοσίευση στὶς 10.10.80 στὴν ἐφημερίδα «Η ΚΑΘΗΜΕΡΙΝΗ» περὶ ἀποστολῆς στὸ Δῆμο Ταύρου τῆς ἀνωτέρω ἐκθέσεως μετὰ τοῦ σχεδιαγράμματος.

7) Τὸ μὲ ἀρ. 5634/17.11.80 ἔγγραφο τοῦ Δήμου Ταύρου, τὸ ὁποῖο ἀναφέρει ὅτι κατὰ τὴν τηρητέα διαδικασία δὲν ὑποβλήθηκαν ἐνστάσεις.


8) Τὴν ἀπὸ 10.12.80 γνωμοδότηση τοῦ Συμβουλίου Δημ. Ἔργων τῆς Νομαρχίας μας (Συνεδρία 62α, Πράξη 19) περὶ ἐγκρίσεως τῶν ὁρίων οἰκισμοῦ Περιβολίων τοῦ Δήμου Ταύρου ποὺ προϋπάρχει τοῦ ἔτους 1923 ὅπως καθορίσθηκαν ἀπὸ τὴν ἁρμόδια Ἐπιτροπὴ καὶ φαίνονται στὸ συνοδεῦον σχεδιάγραμμα, ἀποφασίζουμε:


Ἐγκρίνουμε τὰ ὅρια τοῦ οἰκισμοῦ Περιβολίων τοῦ Δήμου Ταύρου μὲ κωδ. ἀρ. 100231 ποὺ προϋπάρχει τοῦ ἔτους 1923, ὅπως καθορίσθηκαν ἀπὸ τὴν ἁρμόδια Ἐπιτροπὴ καὶ φαίνονται στὸ συνοδεῦον σχεδιάγραμμα.

Ἡ ἀπόφαση αὐτὴ νὰ δημοσιευθεῖ στὴν Ἐφημερίδα τῆς Κυβερνήσεως.

Ἀθῆναι 23 Δεκεμβρίου 1980

Ὁ Ἀναπληρωτὴς Νομάρχης
Β. ΠΑΠΑΚΩΣΤΑΣ

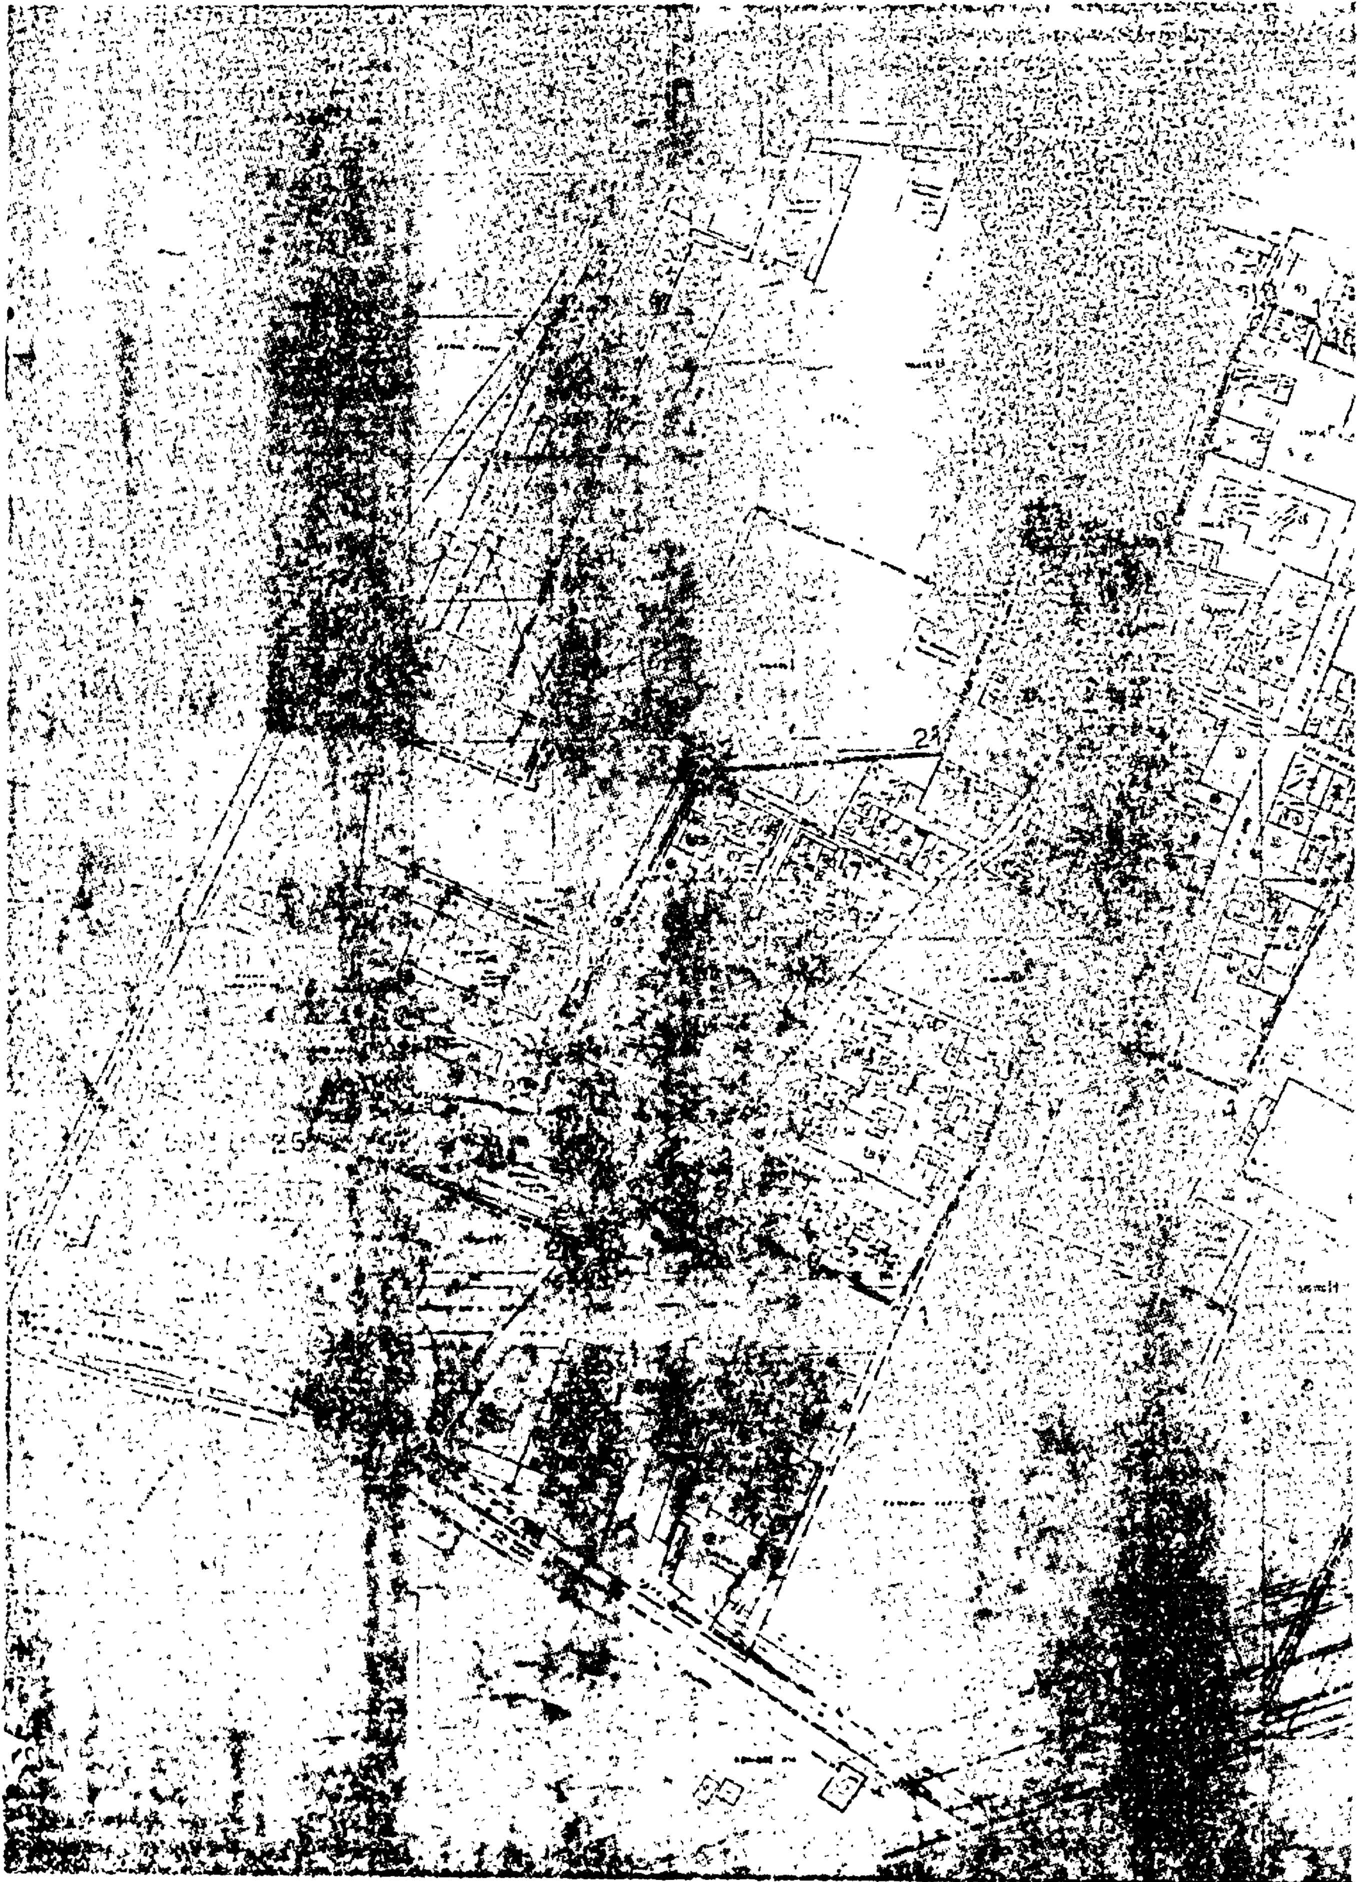

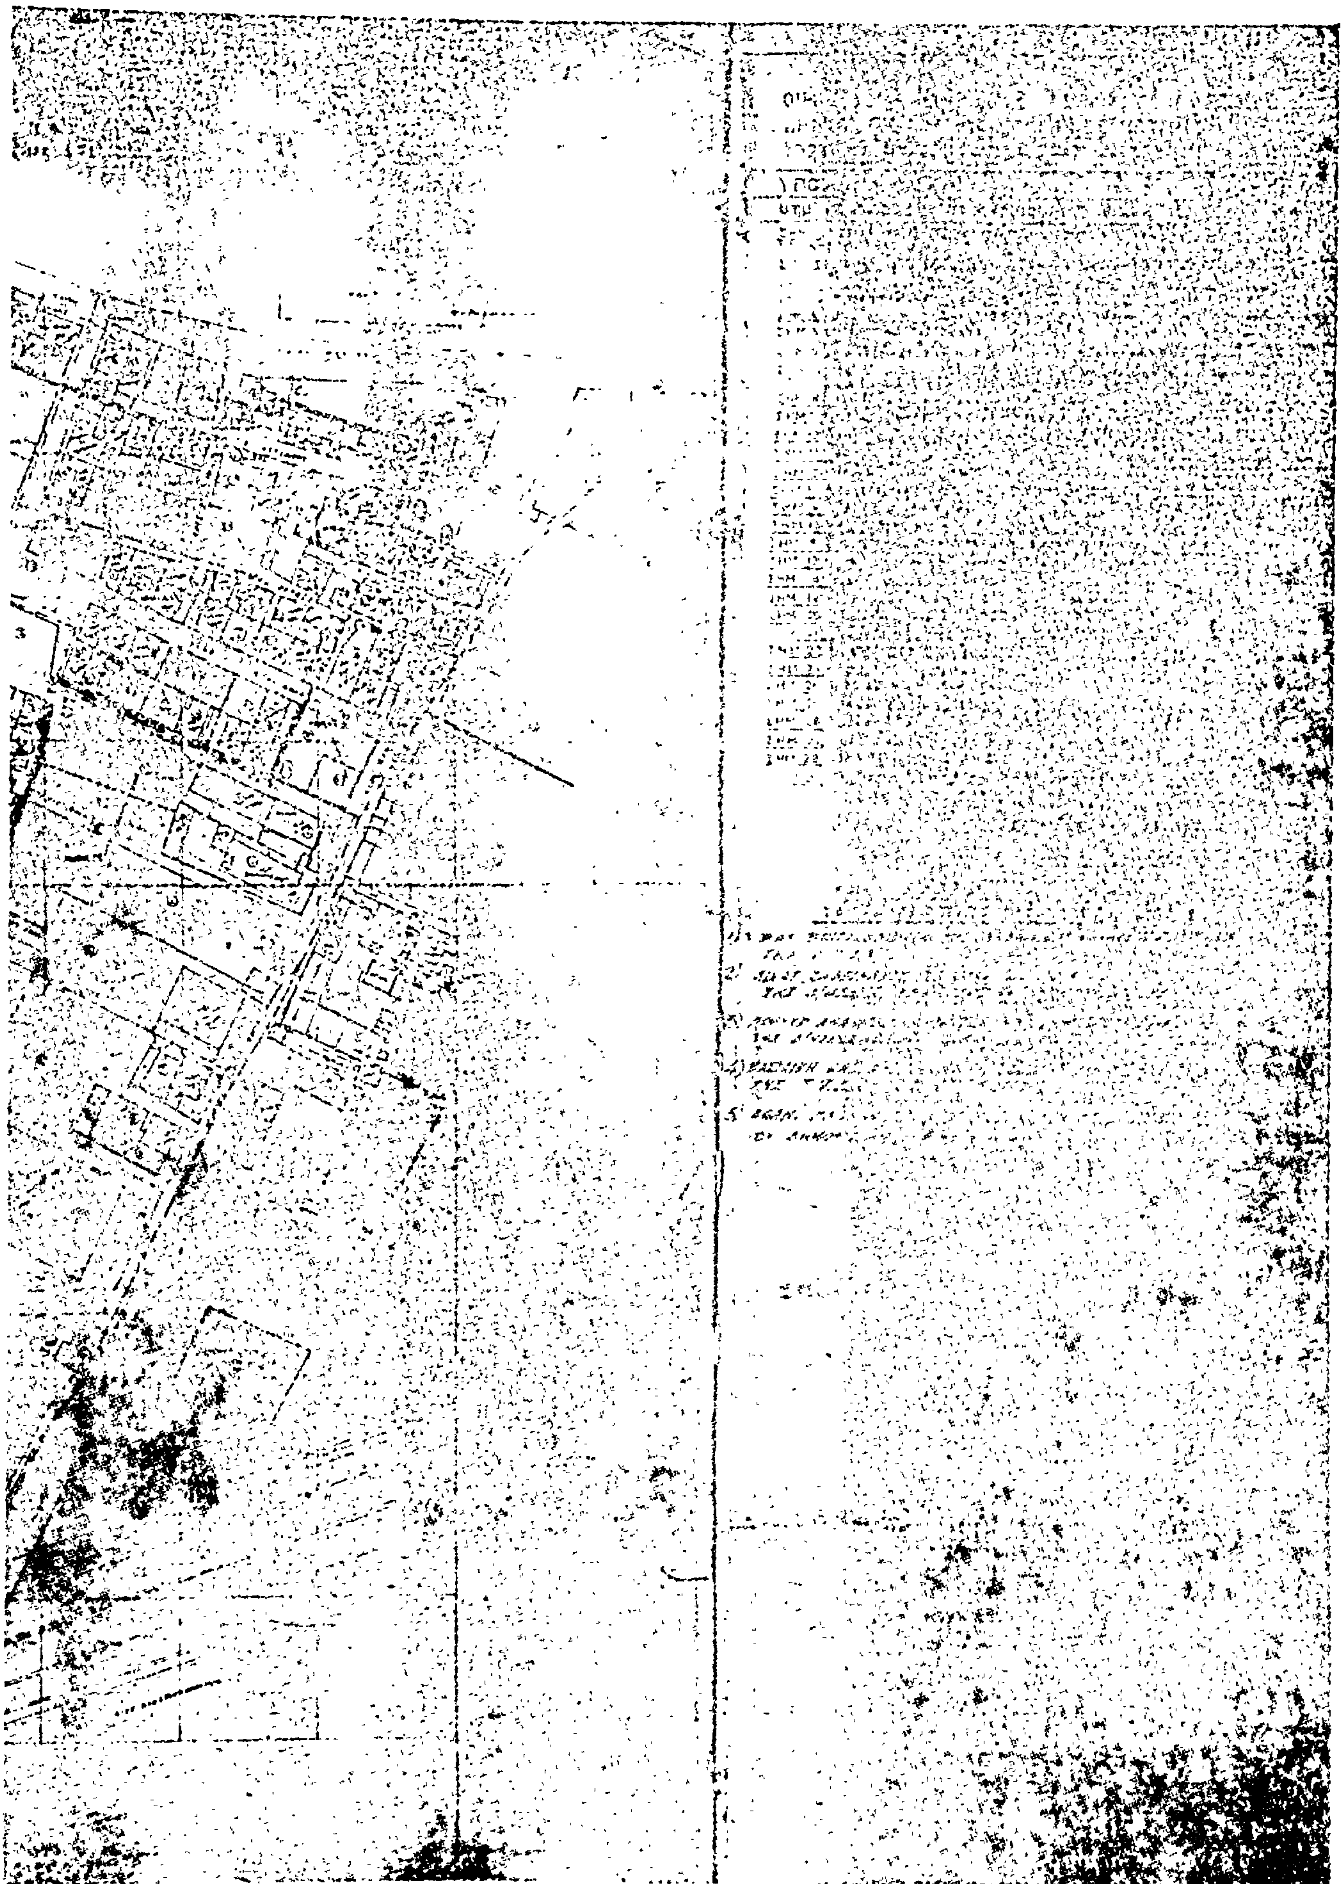

Ἀριθ. 80033 (5)

Περὶ ἀναγνωρίσεως παρόδου ὁδοῦ Κρατεροῦ στὴν Καβάλα ὅτι ὑπάρχει πρὶν ἀπὸ τὸ 1923 καὶ χαρακτηρισμοῦ αὐτῆς ὡς διατηρητέας.

Ο ΝΟΜΑΡΧΗΣ ΚΑΒΑΛΑΣ

Σύμφωνα μέ:

1. Τὶς διατάξεις:

α) Τοῦ ἀπὸ 17.7.1923 περὶ σχεδίων πόλεων, κωμῶν καὶ συνοικισμῶν τοῦ Κράτους καὶ ἀνεγέρσεως αὐτῶν.

β) Τοῦ Β.Δ. 712/70, ὅπως τροποποιήθηκε μὲ τὰ 677/71 καὶ 198/1972 Β. Δ/γματα.

γ) Τοῦ Ν. 3200/55 «περὶ διοικητικῆς ἀποκεντρώσεως», ὅπως ἔχει συμπληρωθεῖ καὶ τροποποιηθεῖ μεταγενέστερα.

δ) Τὴ 12/165/4.8.80 γνωμοδότηση τοῦ Συμβουλίου Δημ. Ἔργων τῆς Νομαρχίας Καβάλας περὶ ἀναγνωρίσεως τῆς παρόδου Κρατεροῦ στὴν Καβάλα ὅτι προϋπάρχει τοῦ 1923.

2. Τὴν ἀπὸ 22.9.1979 αἴτηση τῶν Γ. Τερμεντζόγλου καὶ Ἰακ. Ζαφειρόπουλου γιὰ ἀναγνώριση τῆς ἀνωτέρω παρόδου ὅτι προϋπάρχει τοῦ 1923.

3. Τοὺς ἀκόλουθους τίτλους ἰδιοκτησίας: Τὸ ὑπ' ἀριθ. 18244/29.4.1980 συμβόλαιο συμβολαιογράφου Καβάλας Ι. Τσαμαδοῦ, μὲ τὸ ὁποῖο στὸ ἀριθ. ΣΤΕ 1978 ἀπαλλοτριωθὲν κτῆμα ἀπὸ τὴν Ἐθνικὴ Τράπεζα ποὺ πουλήθηκε στὴν Εὐφροσύνη Τερμετζόγλου ἡ ἀνωτέρω πάροδος ἀναφέρεται σὰν ὅριο τοῦ ἀνωτέρω κτήματος ἀπὸ τοὺς ὁποίους προκύπτει ὅτι ἡ (πάροδος ὁδοῦ) Κρατεροῦ ὑπάρχει πρὶν ἀπὸ τὸ 1923.

4. Τὸ τοπογραφικὸ σχεδιάγραμμα τοῦ Γ. Ἀβρίμη Ἀγρον. Τοπ. Μηχ/κοῦ.

5. Τὸ ἀπὸ 11.3.1939 (16—1/2.2.80 Π. Δ/γμα) ρυμοτομημένο σχέδιο πόλεως Καβάλας ΦΠ 14, στὸ ὁποῖο φαίνεται ἡ ἐν λόγῳ ὁδός.

Ἐπειδὴ ἀπὸ τὰ ἀνωτέρω προκύπτει ὅτι ἡ πάροδος Κρατεροῦ ὑπάρχει πρὶν ἀπὸ τὸ 1923, ἀποφασίζουμε:

Ἀναγνωρίζουμε ὅτι ἡ πάροδος ὁδοῦ Κρατεροῦ στὴν Καβάλα ὑπάρχει νομίμως πρὶν ἀπὸ τὸ ἔτος 1923 καὶ τὴ χαρακτηρίζουμε ὡς διατηρητέα.

Ἡ ὁδὸς αὐτὴ φαίνεται στὸ τοπογραφικὸ σχεδιάγραμμα τοῦ Γ. Ἀβρίμη, Ἀγρον. Τοπ. Μηχ/κοῦ, θεωρημένη ἀπὸ τὸν Προϊστάμενο Τμ. Π καὶ ΠΕ, κλ. 1:500, 1:20.

Ἡ ἀπόφαση αὐτή, ποὺ ἰσχύει ἀπὸ τὴ δημοσίευση, νὰ δημοσιευθεῖ στὴν Ἐφημερίδα τῆς Κυβερνήσεως.


Καβάλα, 9 Δεκεμβρίου 1980

Ὁ Νομάρχης
ΔΗΜ. ΚΙΟΥΡΚΤΣΗΣ

ΚΑΒΑΛΑ

ΚΛΙΜΑΚΑ 1:500

Απ. 14

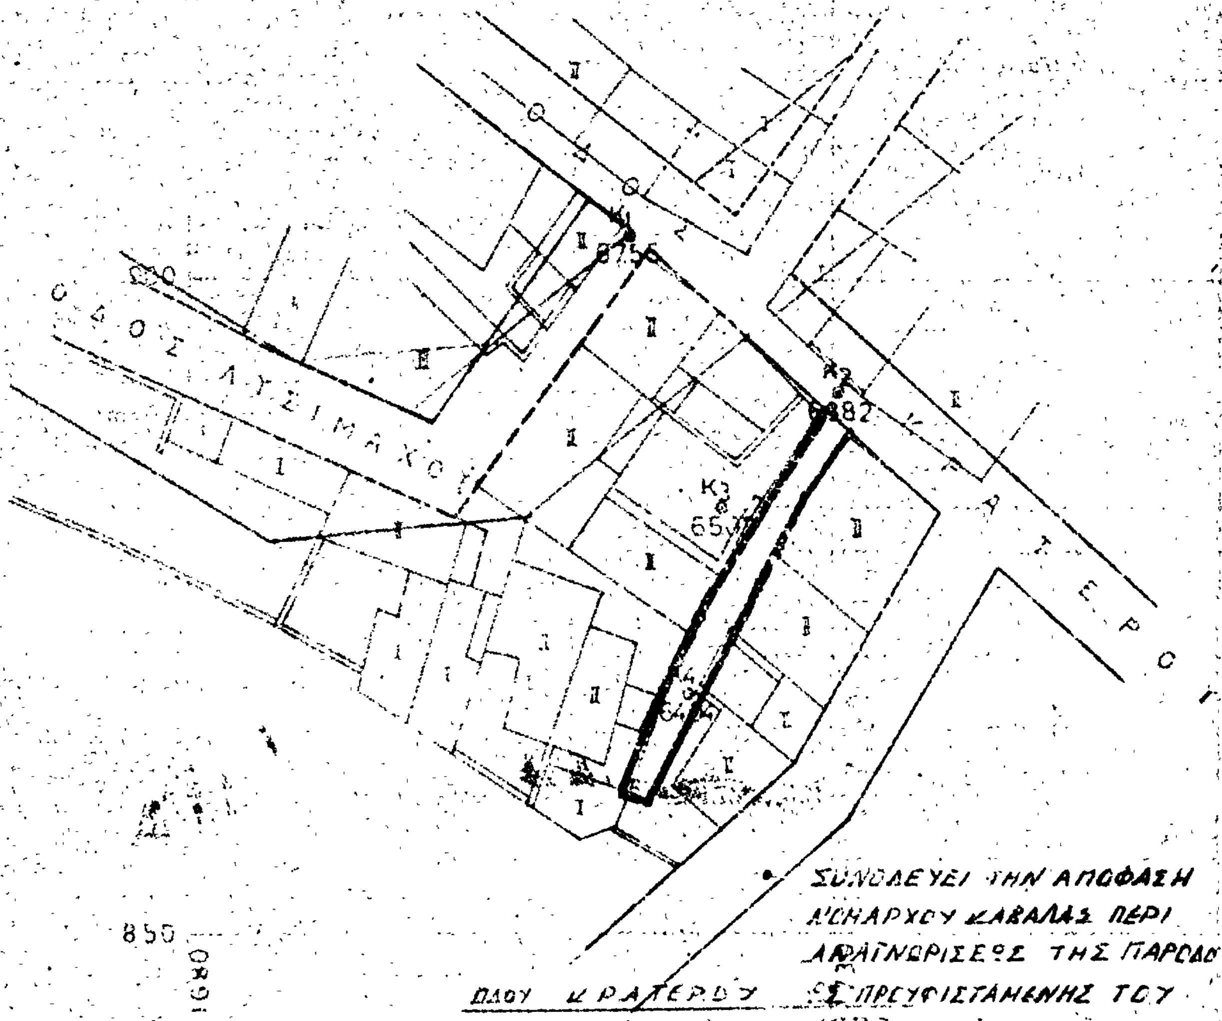

Καβάλα 24 Ιουλίου 1980

Ο Προϊστάμενος Τ.Π. και Π.Ε.

ΒΑΣ. ΚΑΖΑΝΤΖΗΣ

Αρχ. Μηχ/κός με Α΄β.

Η ΓΕΝΙΚΗ ΔΙΕΥΘΥΝΣΗ ΤΟΥ ΕΘΝΙΚΟΥ ΤΥΠΟΓΡΑΦΕΙΟΥ

ΓΝΩΣΤΟΠΟΙΕΙ ΟΤΙ:

Ἡ ἐτήσια συνδρομὴ τῆς Ἐφημερίδας τῆς Κυβερνήσεως, ἡ τιμὴ τῶν φύλλων της ποὺ πωλοῦνται τμηματικὰ καὶ τὰ τέλη δημοσιεύσεων στὴν Ἐφημερίδα τῆς Κυβερνήσεως, καθορίσθηκαν ἀπὸ 1 Ἰανουαρίου 1981 ὡς ἀκολούθως:

Α' ΕΤΗΣΙΕΣ ΣΥΝΔΡΟΜΕΣ

1. Γιὰ τὸ Τεῦχος Α'	Δραχ.	1.500
2. » » » Β'	»	3.000
3. » » » Γ'	»	1.000
4. » » » Δ'	»	2.500
5. » » » Νομικῶν Προσώπων Δ.Δ. κλπ.	»	1.000
6. » » » Ἀν. Εἰδ. Δικαστηρίου	»	200
7. » » » Παράρτημα	»	600
8. » » » Ἀνωνύμων Ἑταιρειῶν κλπ.	»	7.000
9. » » Δελτίο Ἐμπορικῆς καὶ Βιομηχανικῆς Ἰδιοκτησίας	»	600
10. Γιὰ ὅλα τὰ τεύχη καὶ τὸ Δ.Ε.Β.Ι.	»	15.000

Οἱ Δῆμοι καὶ οἱ Κοινότητες τοῦ Κράτους καταβάλλουν τὸ 1/2 τῶν ἀνωτέρω συνδρομῶν.

Ὑπὲρ τοῦ Ταμείου Ἀλληλοβοηθείας Προσωπικοῦ τοῦ Ἐθνικοῦ Τυπογραφείου (ΤΑΠΕΤ) ἀναλογοῦν τὰ ἑξῆς ποσά:

1. Γιὰ τὸ Τεῦχος Α'	Δραχ.	75
2. » » » Β'	»	150
3. » » » Γ'	»	50
4. » » » Δ'	»	125
5. » » » Νομικῶν Προσώπων Δ.Δ. κλπ.	»	50
6. » » » Ἀν. Εἰδ. Δικαστηρίου	»	10
7. » » » Παράρτημα	»	30
8. » » » Ἀνωνύμων Ἑταιρειῶν κλπ.	»	350
9. » » Δελτίο Ἐμπ. καὶ Βιομ. Ἰδιοκτησίας	»	30
10. Γιὰ ὅλα τὰ τεύχη	»	750

Β'. ΤΙΜΗ ΦΥΛΛΩΝ

Ἡ τιμὴ πωλήσεως κάθε φύλλου, μέχρις 8 σελ., εἶναι 7 δρχ., ἀπὸ 9 ὡς 24 σελ. 14 δρχ., ἀπὸ 25 ὡς 48 σελ. 20 δρχ., ἀπὸ 49 ὡς 80 σελ. 40 δρχ., ἀπὸ 81 σελ. καὶ ἄνω ἡ τιμὴ πωλήσεως κάθε φύλλου προσαυξάνεται κατὰ 40 δρχ. ἀνὰ 80 σελίδες.

Γ'. ΤΙΜΗ ΦΩΤΟΑΝΤΙΓΡΑΦΩΝ

Ἡ τιμὴ διαθέσεως στὸ κοινὸ τῶν ἐκδιδομένων ἀπὸ τὸ Ἐθνικὸ Τυπογραφεῖο φωτοαντιγράφων τῶν διαφόρων φύλλων τῆς Ἐφημερίδας τῆς Κυβερνήσεως καθορίζεται σὲ τρεῖς (3) δραχμὲς κατὰ σελίδα.

Δ'. ΤΕΛΗ ΔΗΜΟΣΙΕΥΣΕΩΝ

Ι. Στὸ τεῦχος Ἀνωνύμων Ἑταιρειῶν καὶ Ἑταιρειῶν Περιωρισμένης Εὐθύνης:

Α' Ἀνωνύμων Ἑταιρειῶν:

1. Τῶν καταστατικῶν	Δρχ.	18.000
2. Τῶν ἀποφάσεων «περὶ συγχωνεύσεως ἀνωνύμων ἑταιρειῶν»	»	18.000
3. Τῶν κωδικοποιήσεων τῶν καταστατικῶν (ΦΕΚ 309/67, τ. Β')	»	9.000
4. Τῶν τροποποιήσεων τῶν καταστατικῶν	»	5.000
5. Τῶν ἰσολογισμῶν κάθε χρήσεως	»	8.000
6. Τῶν ὑπουργικῶν ἀποφάσεων «περὶ παροχῆς ἀδείας ἐπεκτάσεως τῶν ἐργασιῶν Ἀσφαλιστικῶν Ἑταιρειῶν», τῶν ἐκθέσεων ἐκτιμήσεως περιουσιακῶν στοιχείων καὶ τῶν ἀποφάσεων τοῦ Δ.Σ. τοῦ ΕΛΤΑ, μὲ τὶς ὁποῖες ἐγκρίνονται καὶ δημοσιεύονται οἱ κανονισμοὶ αὐτοῦ	»	7.000
7. Τῶν ἀποφάσεων «περὶ ἐγκαταστάσεως ὑποκαταστήματος, διορισμοῦ γενικοῦ πράκτορος καὶ παροχῆς πληρεξουσιότητος πρὸς ἀντιπροσώπευσιν ἐν Ἑλλάδι ἀλλοδαπῶν Ἑταιρειῶν» καὶ τῶν ἀποφάσεων «περὶ μεταβιβάσεως τοῦ χαρτοφυλακίου Ἀσφαλιστικῶν Ἑταιρειῶν κατὰ τὸ ἄρθρο 59 παρ. 1 τοῦ Ν.Δ. 400/70»	»	4.000
8. Τῶν ἀνακοινώσεων γιὰ κάθε μεταβολὴ ποὺ γίνεται μὲ ἀπόφαση Γ.Σ. ἢ Δ.Σ., τῶν προσκλήσεων σὲ γενικὲς συνελεύσεις, τῶν κατὰ τὸ ἄρθρο 32 τοῦ Ν. 3221/24 γνωστοποιήσεων, τῶν ἀνακοινώσεων, ποὺ προβλέπονται ἀπὸ τὸ ἄρθρο 59 παρ. 3 τοῦ Ν.Δ. 400/1970 «περὶ Ἀλλοδαπῶν Ἀσφαλιστικῶν Ἑταιρειῶν», τῶν ἀποφάσεων τοῦ Διοικητικοῦ Συμβουλίου τοῦ ΕΛΤΑ, ποὺ ἀναφέρονται σὲ προσωρινὲς διατάξεις καὶ τῶν ἀποφάσεων τοῦ Ὑπ. Συγκοινωνιῶν διὰ τοὺς ΗΛΠΑΠ – ΗΣΑΠ – ΟΣΕ	»	2.000
9. Τῶν συνοπτικῶν μηνιαίων καταστάσεων τῶν Τραπεζικῶν Ἑταιρειῶν	»	2.000
10. Τῶν ἀποφάσεων τῆς ἐπιτροπῆς τοῦ Χρηματιστηρίου «περὶ εἰσαγωγῆς χρεωγράφων εἰς τὸ χρηματιστήριον πρὸς διαπραγμάτευσιν, συμφώνως πρὸς τὰς διατάξεις τοῦ ἄρθρου 2 παρ. 3 Α.Ν. 148/1967»	Δρχ.	2.000
11. Τῶν ἀποφάσεων τῆς ἐπιτροπῆς κεφαλαιαγορᾶς «περὶ διαγραφῆς χρεωγράφων ἐκ τοῦ χρηματιστηρίου, συμφώνως πρὸς τὰς διατάξεις τοῦ ἄρθρου 2 παρ. 4 Α.Ν. 148/67»	»	2.000
12. Τῶν ἀποφάσεων «περὶ ἐγκρίσεως τιμολογίων τῶν Ἀσφαλιστικῶν Ἑταιρειῶν»	»	2.000

Β' Ἑταιρειῶν Περιωρισμένης Εὐθύνης:

1. Τῶν καταστατικῶν	Δρχ.	2.000
2. Τῶν κωδικοποιήσεων τῶν καταστατικῶν	»	2.000
3. Τῶν ἰσολογισμῶν κάθε χρήσεως	»	2.500
4. Τῶν ἐκθέσεων ἐκτιμήσεως περιουσιακῶν στοιχείων	»	2.000
5. Τῶν τροποποιήσεων τῶν καταστατικῶν (γιὰ κάθε συμβολαιογραφικὴ πράξη)	»	800
6. Τῶν ἀνακοινώσεων μὲ συμβολαιογραφικὴ πράξη	»	800
7. Τῶν ἀνακοινώσεων μὲ ἀπόφαση τῆς Γ.Σ.	»	600
8. Τῶν προσκλήσεων σὲ γενικὲς συνελεύσεις	»	600

Γ' Ἀλληλασφαλιστικῶν Συνεταιρισμῶν – Ἀλληλασφαλιστικῶν Ταμείων καὶ Φιλανθρωπικῶν Σωματείων:

1. Τῶν ὑπουργικῶν ἀποφάσεων «περὶ χορηγήσεως ἀδείας λειτουργίας Ἀλληλασφαλιστικῶν Συνεταιρισμῶν – Ἀλληλασφαλιστικῶν Ταμείων»	»	2.000
2. Τῶν ἰσολογισμῶν τῶν ἀνωτέρω Συνεταιρισμῶν, Ταμείων καὶ Σωματείων	»	2.500
Δ' Τῶν δικαστικῶν πράξεων:	Δρχ.	800

ΙΙ. Στὸ Τέταρτο τεῦχος:

Τῶν δικαστικῶν πράξεων γιὰ παρακατάθεση ἀποζημιώσεως	»	800

Ε'. ΚΑΤΑΒΟΛΗ ΣΥΝΔΡΟΜΩΝ - ΤΕΛΩΝ ΔΗΜΟΣΙΕΥΣΕΩΝ ΚΑΙ ΠΟΣΟΣΤΩΝ Τ.Α.Π.Ε.Τ.

1. Οἱ συνδρομὲς τοῦ ἐσωτερικοῦ καὶ τὰ τέλη δημοσιεύσεων προκαταβάλλονται στὰ Δημόσια Ταμεῖα ἔναντι ἀποδεικτικοῦ εἰσπράξεως, τὸ ὁποῖο φροντίζει ὁ ἐνδιαφερόμενος νὰ τὸ στείλει στὴ Γενικὴ Δ/νση τοῦ Ἐθνικοῦ Τυπογραφείου.

2. Οἱ συνδρομὲς τοῦ ἐξωτερικοῦ εἶναι δυνατὸ νὰ στέλνονται καὶ σὲ ἀνάλογο συνάλλαγμα μὲ ἐπιταγὴ ἐπ' ὀνόματι τοῦ Διευθυντῆ τῶν Διοικητικῶν καὶ Οἰκονομικῶν Ὑποθέσεων τοῦ Ἐθνικοῦ Τυπογραφείου.

3. Τὸ ὑπὲρ τοῦ ΤΑΠΕΤ ποσοστὸ ἐπὶ τῶν ἀνωτέρω συνδρομῶν καὶ τελῶν δημοσιεύσεων καταβάλλεται ὡς ἑξῆς:

α) στὴν Ἀθήνα: στὸ Ταμεῖο τοῦ ΤΑΠΕΤ (Κατάστημα Ἐθνικοῦ Τυπογραφείου),

β) στὶς ὑπόλοιπες πόλεις τοῦ Κράτους: στὰ Δημόσια Ταμεῖα καὶ ἀποδίδεται στὸ ΤΑΠΕΤ σύμφωνα μὲ τὶς 192378/3639/1947 (RONEO 185) καὶ 178048/5321/31.7.65 (RONEO 139) ἐγκύκλιες διαταγὲς τοῦ Γ.Λ.Κ.,

γ) στὶς περιπτώσεις συνδρομῶν ἐξωτερικοῦ: ὅταν ἡ ἀποστολή τους γίνεται μὲ ἐπιταγὲς μαζὶ μ' αὐτὲς στέλνεται καὶ τὸ ὑπὲρ τοῦ ΤΑΠΕΤ ποσοστό.

Ὁ Γενικὸς Διευθυντὴς
ΑΘΑΝ. ΠΑΝ. ΣΠΗΛΙΟΠΟΥΛΟΣ

ΑΠΟ ΤΟ ΕΘΝΙΚΟ ΤΥΠΟΓΡΑΦΕΙΟ